

ELABORATO PLANIMETRICO

Compilato da:
Costagli Roberta

Iscritto all'albo:
Architetto Dipendente Pubblico

Prov. N.

**Agenzia delle Entrate
CATASTO FABBRICATI
Ufficio Provinciale di
Pisa**


Comune di Pomarance

Sezione: Foglio: 7 Particella: 61

Protocollo n. del
Tipo Mappale n. 282282 del 27/11/1961

Dimostrazione grafica dei subalterni

Scala 1 : 500

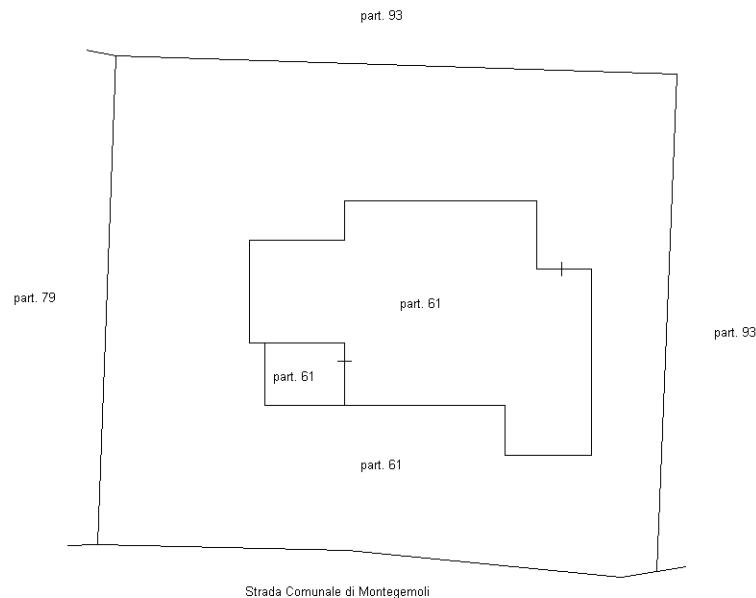

PIANTA PIANO TERRA

