


**Agenzia delle Entrate
CATASTO FABBRICATI
Ufficio Provinciale di
Pisa**

Dichiarazione protocollo n.	del
Planimetria di u.i.u. in Comune di Pomarance	
Frazione Montegemoli (montegemoli)	civ. SNC
Identificativi Catastali:	Compilata da:
Sezione:	Costagli Roberta
Foglio: 7	Iscritto all'albo:
Particella: 61	Architetto Dipendente Pubblico
Subalterno:	Prov. N.

Scheda n. 1 Scala 1:200

part. 93

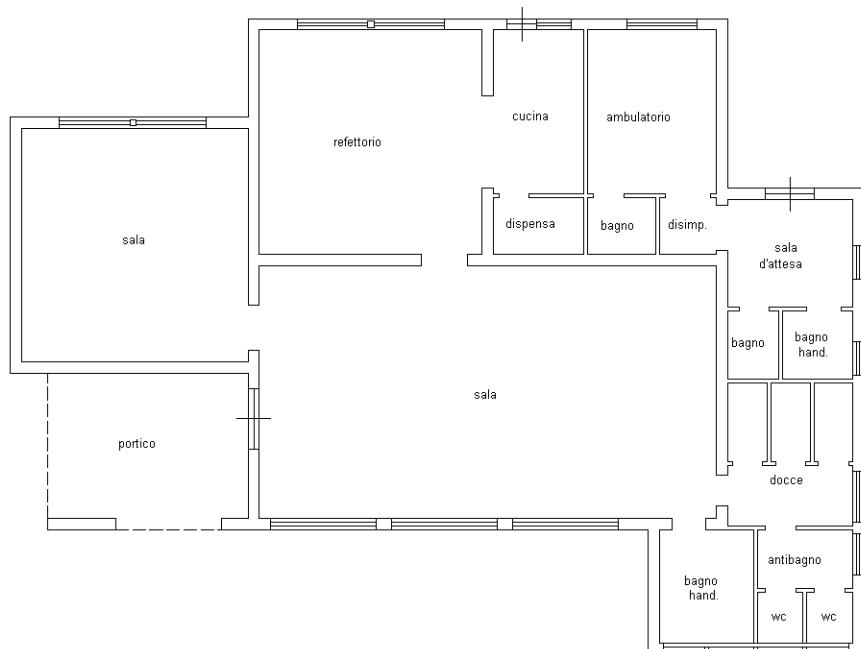

Strada Comunale di Montegemoli

PIANTA PIANO TERRA

h. 3,50 m

