

Tribuna antinforteo  
inferiore PEAD DN 90 PN12

A

Tribuna antinforteo  
inferiore PEAD DN 90 PN12

Tribuna antinforteo  
inferiore PEAD DN 90 PN12

B


B

# Palestra

LEGENDA Interventi :  
(superficie da trattare mq. 1.200,00)

- Riparazione della superficie e chiusura delle fughe
- Levigatura e stesura mano di fondo
- Tracciatura campi da gioco
- Colocazione aree e fuori gioco
- Verniciatura finale e trattamento SKATING
- Realizzazione stemma e scritte

# Pianta Piano Terra

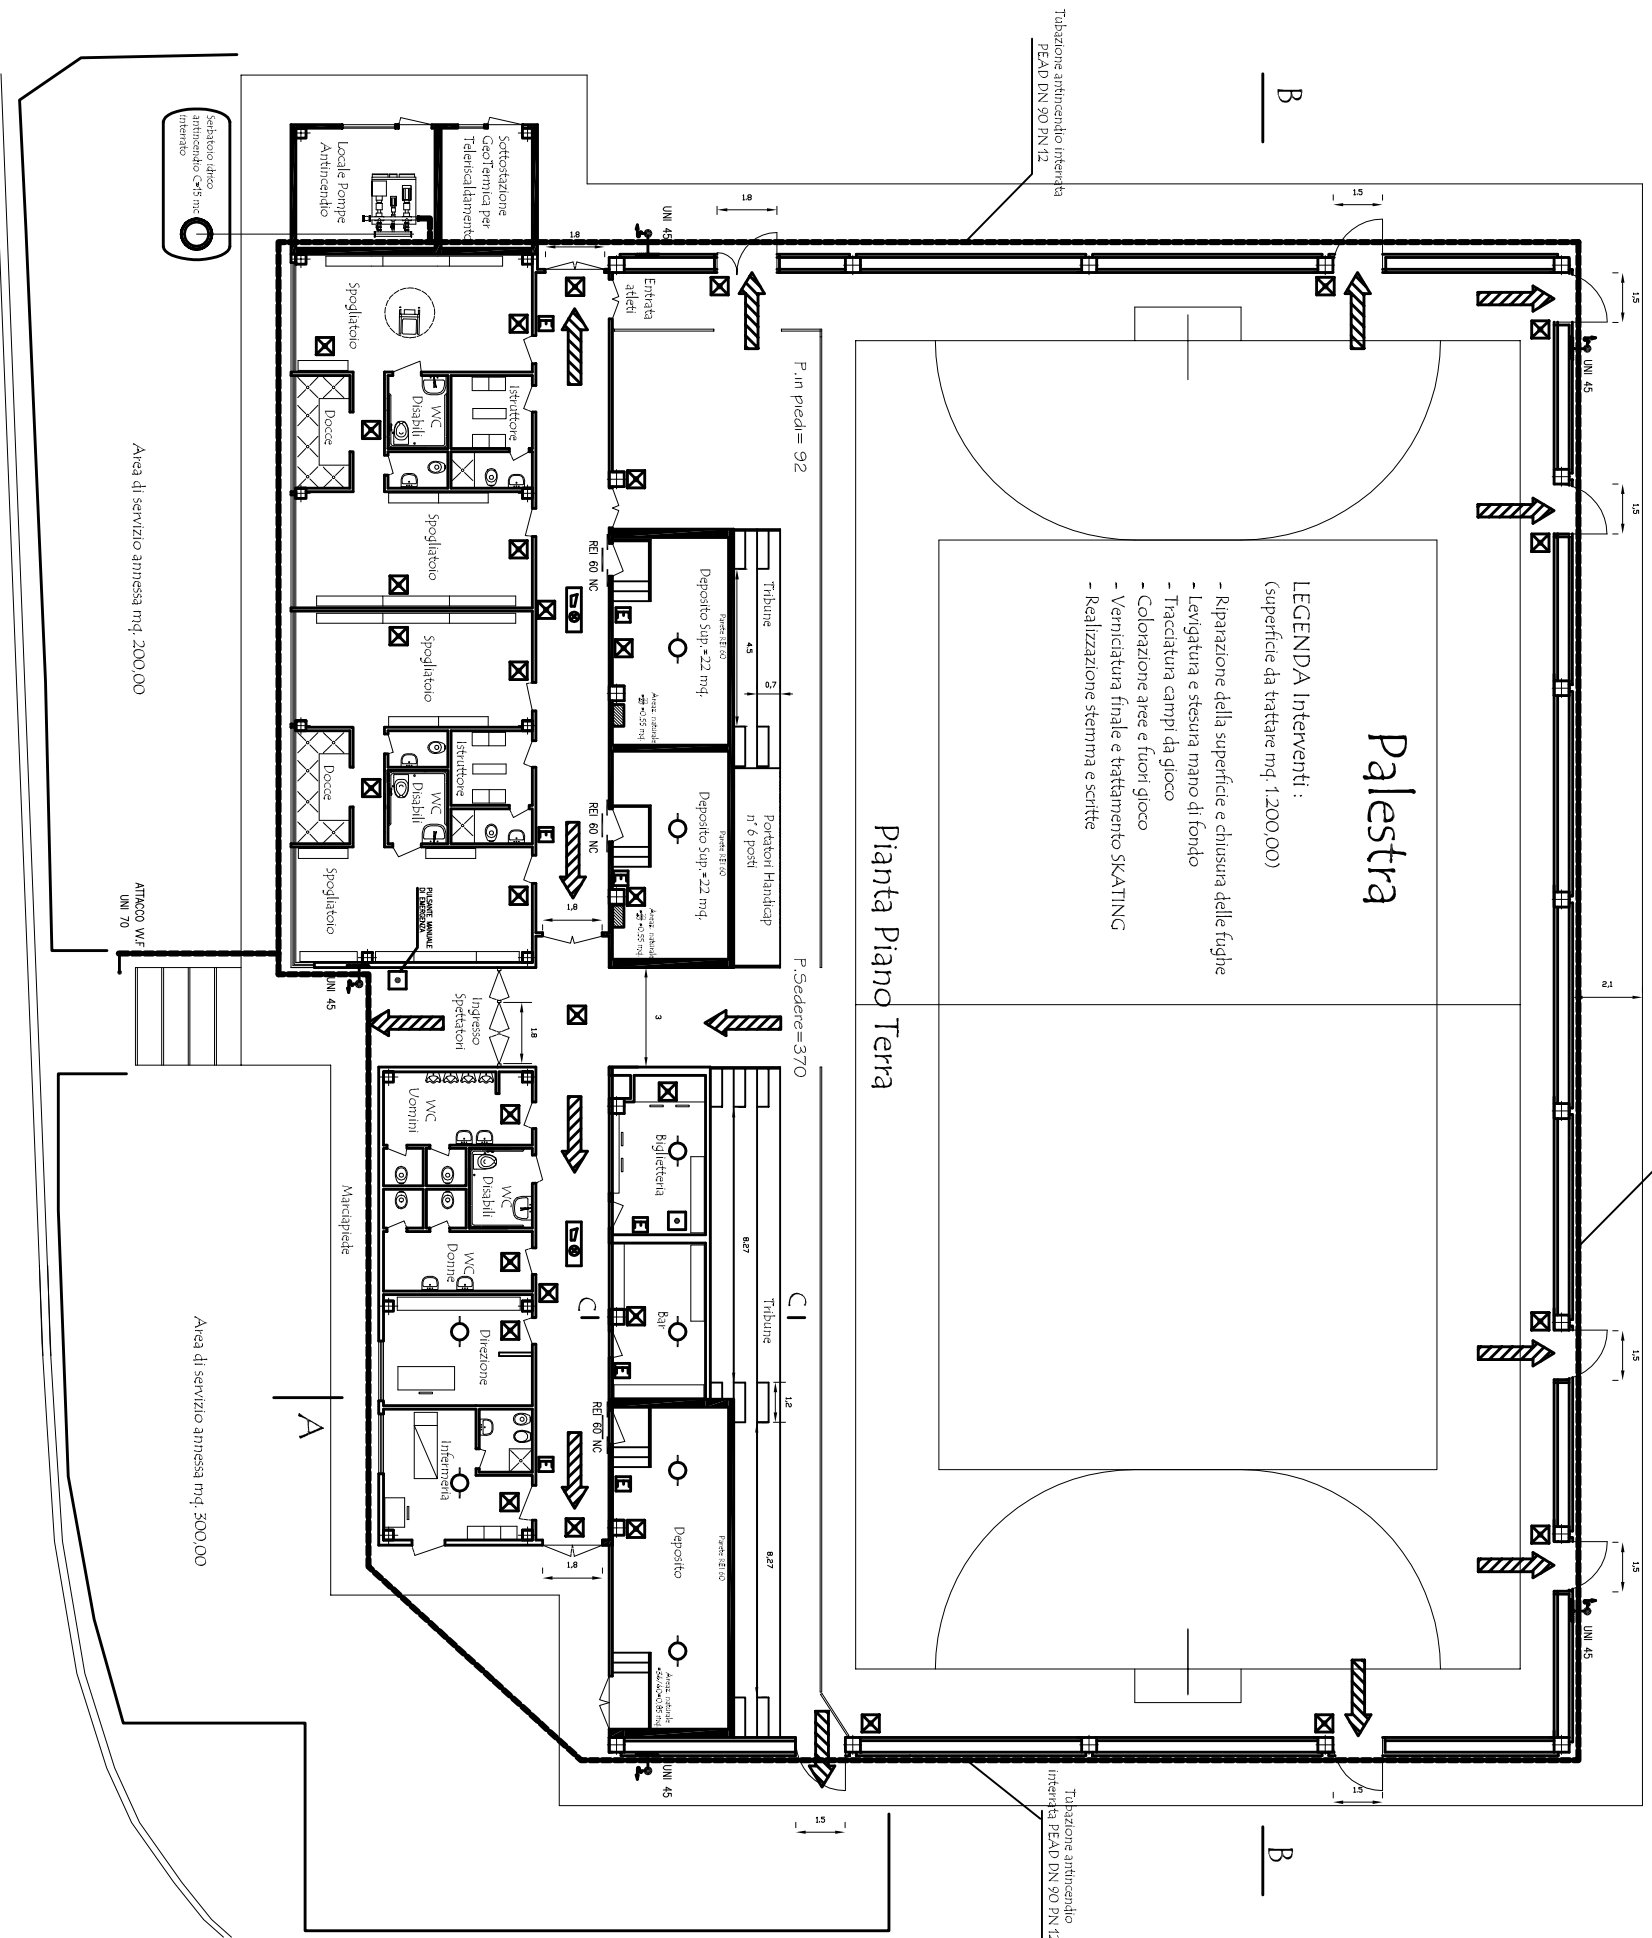

Area di servizio annessa mq. 200,00

Area di servizio annessa mq. 300,00

Via di Gallerone

P.in piedi = 92

P.Sedere = 370

Settore idrico  
antifurtivo C=15 m

ATTECO WF  
UNI 70

A

B