PIANTA MURATURE STATO DI PROGETTO
scala 1:50

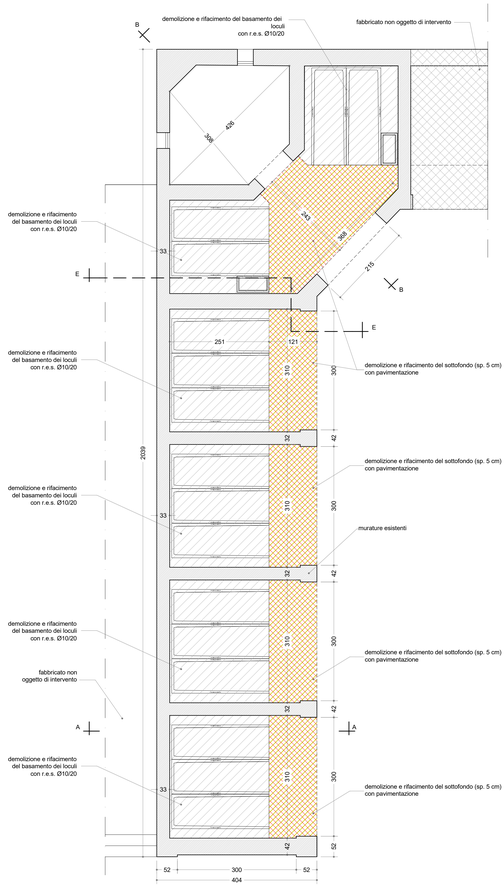

SOLAIO SOTTOTETTO STATO DI PROGETTO_SEZ. C-C
scala 1:50

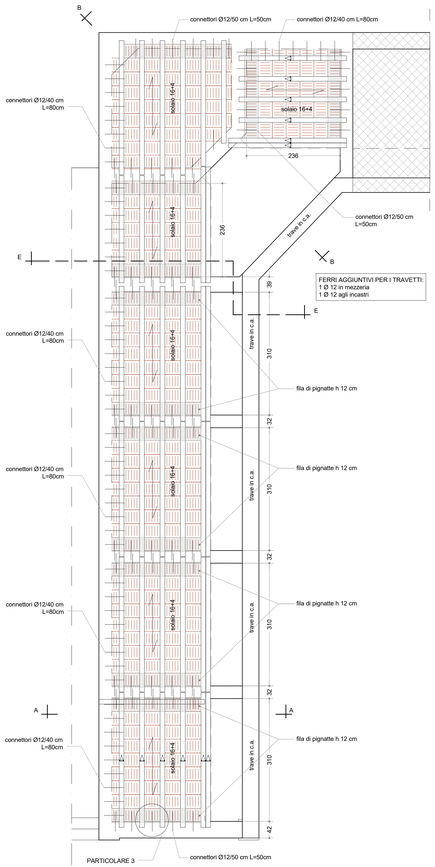

SOLAIO SOTTOTETTO STATO DI PROGETTO_SEZ. D-D
scala 1:50

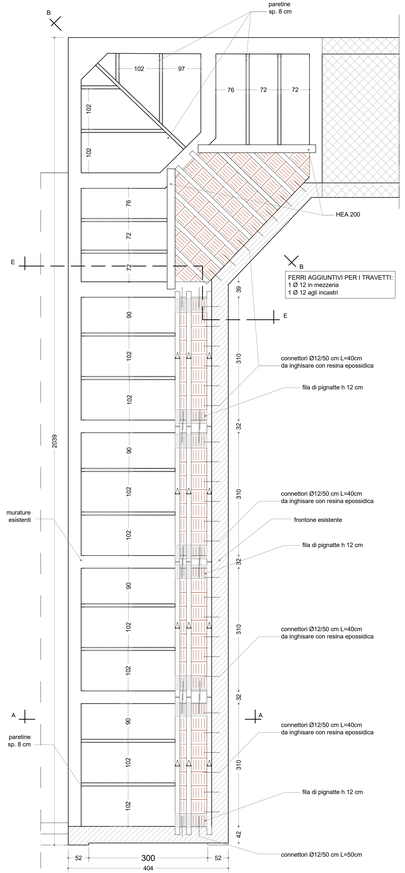

COPERTURA STATO DI PROGETTO
scala 1:50

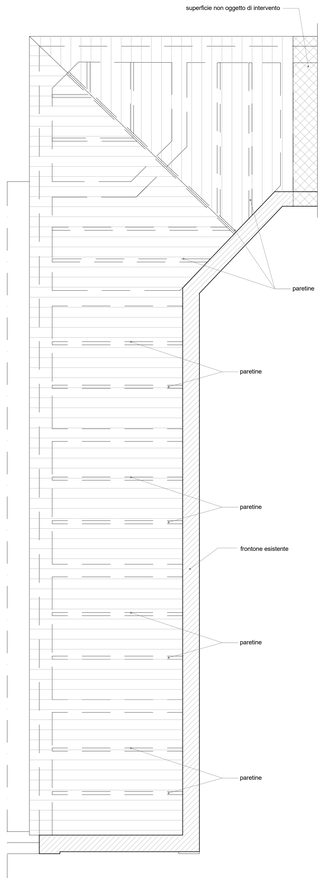

SEZIONE A-A STATO DI PROGETTO
scala 1:50

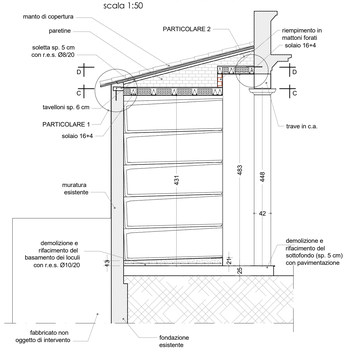

SEZIONE B-B STATO DI PROGETTO
scala 1:50

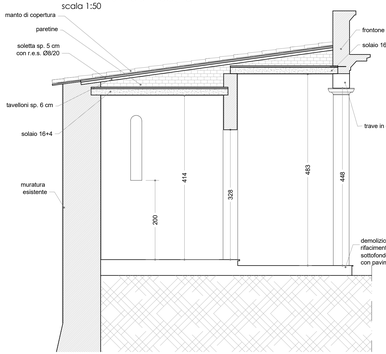

PARTICOLARE 2
scala 1:20

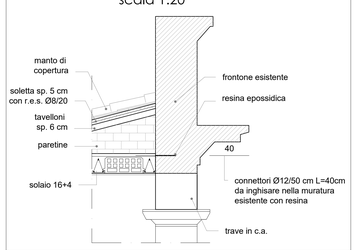

SEZIONE E-E STATO DI PROGETTO
scala 1:50

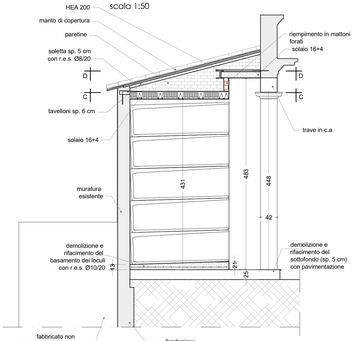

PARTICOLARE 1
scala 1:20

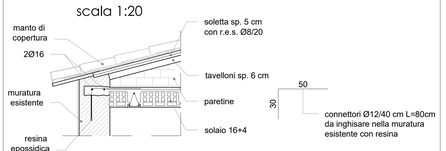

PARTICOLARE 3
scala 1:20

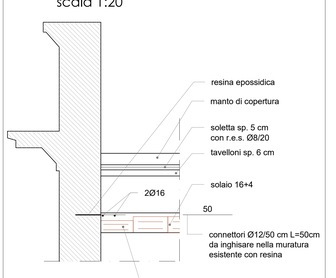

PROGETTO

COMUNE DI POMARANCE

PROGETTO DEFINITIVO/ESECUTIVO

INTERVENTI PER IL RIFACIMENTO DELLA COPERTURA IN UNA PORZIONE DEL CIMITERO DI POMARANCE E SOSTITUZIONE DI LOCULI ESISTENTI

COMMITTENTE

Comune di Pomarance
Piazza Sant'Anna 1- Pomarance (PI)

OGGETTO

STATO DI PROGETTO STRUTTURE: PIANTE, SEZIONI, PARTICOLARI COSTRUTTIVI

MATERIALI
acciaio da carpenteria metallica: S275
calcestruzzo: C25/30 acciao da cemento armato: B450C

CODICE FILE
D020-16_r1

EMISSIONE Febbraio 2017
AGGIORNAMENTO

GM STUDIO
servizi di ingegneria
via delle Colline n°45/47, 56043 Valtriano (PI)
tel. +39 347 864 3045 - fax. +39 050 643 863
info@gmstudio.biz - www.gmstudio.biz

TIMBRO E FIRMA
ing. Giacomo Maiano

Ing. GIACOMO MAIANO
ORDINE INGEGNERI della Provincia di PISA
N° 2786 Sezione A
INGEGNERE CIVILE E AMBIENTALE

SCALA
1 : 50
1 : 20

TAVOLA
S02
n° tavole 2