

COMUNE DI POMARANCE
COMUNE DI MONTEVERDI MARITTIMO
Provincia di Pisa
PIANO STRUTTURALE INTERCOMUNALE
ai sensi dell'art.94 della L.R. 65/2014

CONFERENZA DI COPIANIFICAZIONE
ai sensi dell'art. 25 della L.R. n°65/2014
INQUADRAMENTO TERRITORIALE DEGLI INTERVENTI
ALL'ESTERNO DEL TERRITORIO URBANIZZATO

LEGENDA


- Edificato
- Perimetro territorio urbanizzato
- Confine comunale

INTERVENTI OGGETTO DI COPIANIFICAZIONE

- 1) COMUNE DI POMARANCE : RECUPERO LAGHETTI EX CAVA SANT'EMILIA PER FINALITA' RICREATIVE E AMBIENTALI IN LOCALITA' LE MACIE.
- 2) COMUNE DI POMARANCE : REALIZZAZIONE DI STRUTTURA TURISTICO- RICETTIVA IN LOCALITA' POGGIO PERINO
- 3) COMUNE DI POMARANCE : AMPLIAMENTO AREA PER LE FESTE LOCALI DELLA COMUNITA' DI SERRAZZANO
- 4) COMUNE DI POMARANCE : REALIZZAZIONE ZIP- LINE FRA MICCIANO E LIBBIANO
- 5) COMUNE DI POMARANCE : REALIZZAZIONE DI PISTA DI MOTOCROSS IN LOCALITA' LARDERELLO
- 6) COMUNE DI POMARANCE : RECUPERO TERME DI SAN MICHELE
- 7) COMUNE DI POMARANCE : RECUPERO STRUTTURA TURISTICO-RICETTIVA LA PERLA IN LOCALITA' LARDERELLO
- 8) COMUNE DI POMARANCE : AMPLIAMENTO STRUTTURA TURISTICO- RICETTIVA IN LOCALITA' SAN MARTINO
- 9) COMUNE DI POMARANCE : REALIZZAZIONE PARCHEGGIO IN LOCALITA' MASSO DELLE FANCIULLE.
- 10) COMUNE DI POMARANCE : MESSA IN SICUREZZA IDRAULICA ATTIVITA' LAVORAZIONE INERTI LOCALITA' LE MACIE
- 11) COMUNE DI POMARANCE : PREDISPOSIZIONE DI AREE ESTERNE AL TERRITORIO URBANIZZATO A SERVIZIO DI ATTIVITA' DI ALBERGO DIFFUSO PRESENTE IN MICCIANO
- 12) COMUNE DI MONTEVERDI MARITTIMO : REALIZZAZIONE DI ATTIVITA' DI TIRO A SEGNO IN LOCALITA' FOLCRO VIA MAREMMANA
- 13) COMUNE DI MONTEVERDI MARITTIMO : AMPLIAMENTO ATTIVITA' TURISTICO-RICETTIVA CON ATTIVITA' DI CAMPEGGIO IN LOCALITA' I PIASTRONI
- 14) COMUNE DI MONTEVERDI MARITTIMO : PREDISPOSIZIONE DI AREA ESTERNA AL TERRITORIO URBANIZZATO A SERVIZIO DI ATTIVITA' DI ALBERGO DIFFUSO PRESENTE NEL BORGO STORICO DI CANNETO
- 15) COMUNE DI MONTEVERDI MARITTIMO : AMPLIAMENTO ATTIVITA' TURISTICO-RICETTIVA IN LOCALITA' SAN VALENTINO
- 16) COMUNE DI MONTEVERDI MARITTIMO : CREAZIONE DI ATTIVITA' TURISTICO-RICETTIVA NON AGRITURISTICA ALL'INTERNO DELLA TENUTA CONSALVO
- 17) COMUNE DI MONTEVERDI MARITTIMO : AREA PER ATTIVITA' ARTIGIANALI A SERVIZIO INSEDIAMENTI URBANI PRESSO MONTEVERDI MARITTIMO
- 18) COMUNE DI MONTEVERDI MARITTIMO : AMPLIAMENTO DELLE ATTIVITA' PRODUTTIVE DELLA FILIERA GEOTERMICA MEDIANTE LO SFRUTTAMENTO DELLE BASSE ENTALPIE E DELLE FONTI ENERGETICHE RINNOVABILI

Adozione: _____ Data: Gennaio 2023

Approvazione: _____ Scala: 1/30.000

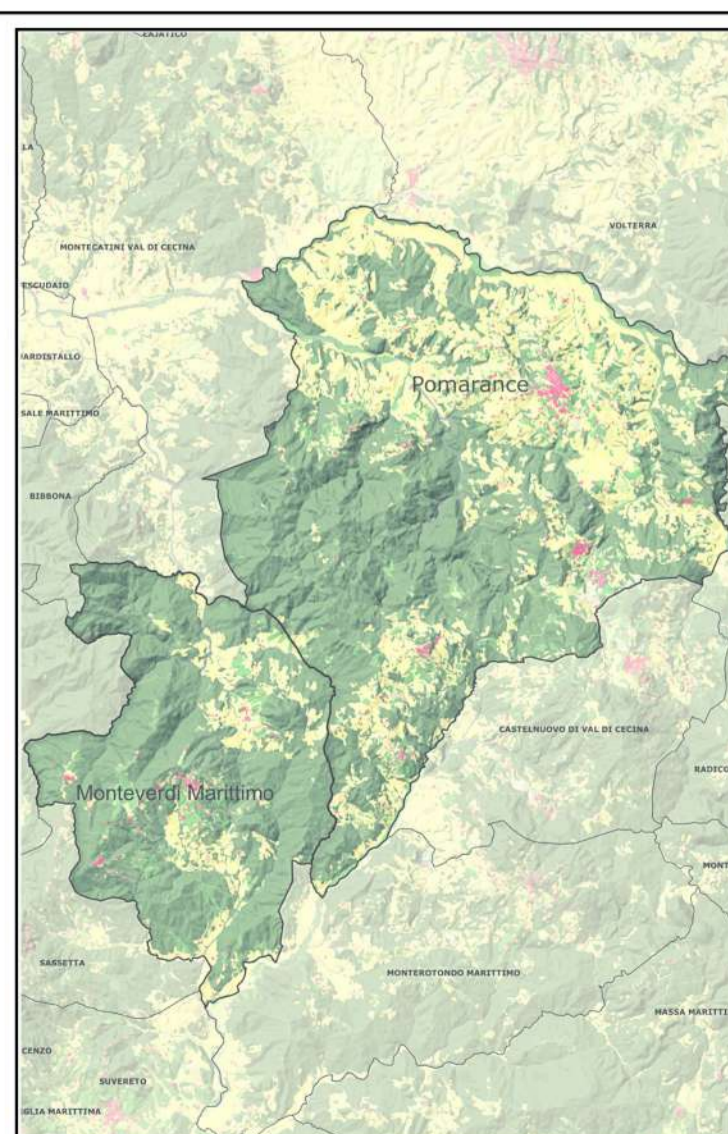

Studio del Comune di Pomarance
Avv. Bata Bacci

Assessore all'Urbanistica del Comune di Pomarance
Arch. Paolo Focci

Studio e Assistenza all'Urbanistico del Comune di Monteverdi Marittimo
Francesco Gari

Responsabile del Procedimento
Arch. Roberto Conzatti

Responsabile del Servizio Tecnico del Comune di Monteverdi Marittimo
Arch. Davide Pedrini

Gerente dell'Informazione e della partecipazione
Geom. Serenella Carfagna

Progettazione Urbanistica
Arch. Graziano Mancini
Arch. Massimo Brancolini

Collaboratori
Pianificatore Territoriale Dott. Fabio Mancini (F-Globe - Analisa geo)
Ing. Maria Antonia Giannini (Professionalista)

Analisi Agronomiche e Forestali
P.F.M. Srl Società tra Professionisti

Geologi Geotecnici
Geopignotti Studio Associato
Geol. Sergio Cecchi

Stati Ambientali
Ing. Alessio Cabibelli