

- data**
- Insediamenti fino al 1830
  - Insediamenti fino al 1830 oggetto di schedatura
  - Insediamenti fino al 1880
  - Insediamenti fino al 1880 oggetto di schedatura
  - Insediamenti fino al 1942
  - Insediamenti fino al 1942 oggetto di schedatura
  - UTOE\_3
- Sezione**
- A
  - BB
  - C
  - D
  - E
  - K
  - L
  - M
  - N
  - O
  - P
  - Q
  - RK



**COMUNE DI POMARANCE**  
PROVINCIA DI PISA

Progettazione urbanistica:  
**ARCHING STUDIO**  
Arch. Roberto Agostini

Arch. Graziano Massetani  
**STUDIO MASSETANI**

Collaborazioni:  
Arch. Irene D'Accordio  
Arch. Pier Michele Mallucchi  
Geom. Andrea Castellani

Indagini geologiche:  
**GIOPROGETTI**  
Dott. Geol. Francesca Franchi  
Dott. Geol. Familio Pistilli


Indagini agronomiche:  
Dott. Guido Franchi

Sindaco:  
Loris Martignoni

Assessore all'urbanistica:  
Gianfranco Bianchini

Responsabile del Procedimento:  
Arch. Roberta Costagli

Garante della comunicazione:  
Serenulla Garfagnini

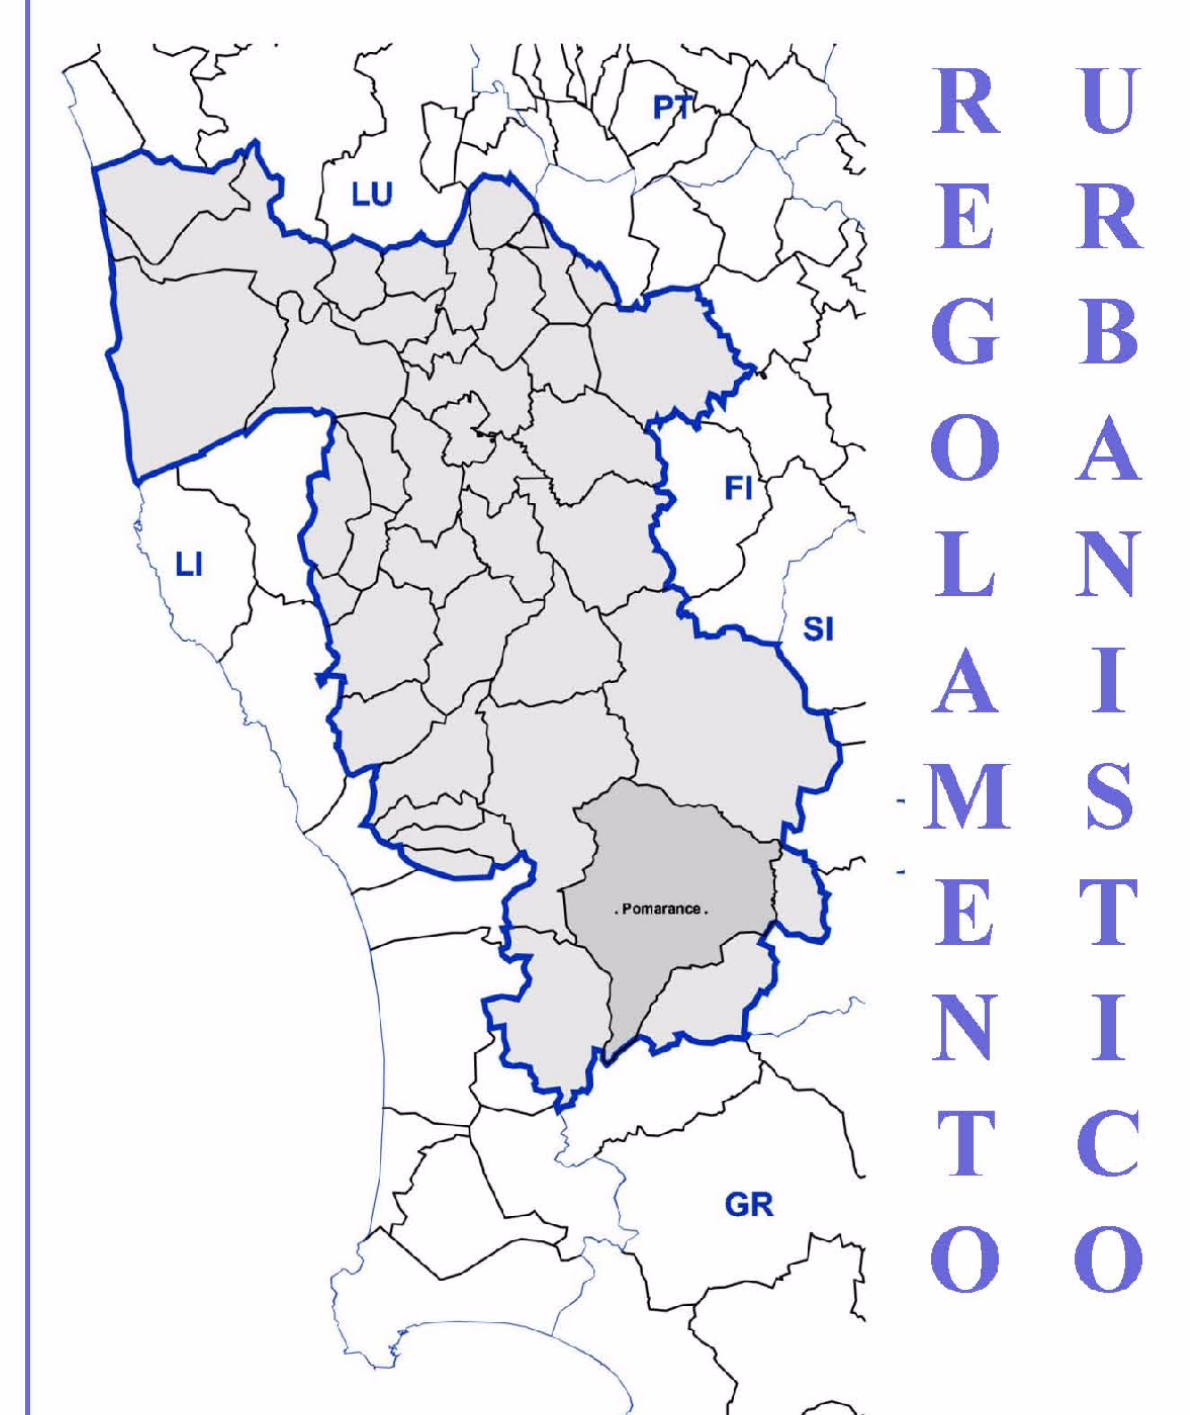

Elaborato modificato a  
seguito delle determinazioni  
sulle osservazioni pervenute

**CARTA DEL PATRIMONIO EDILIZIO STORICIZZATO**  
**QUADRO D'INSIEME**

data: Ottobre 2011

SCALA 1:25.000

**TAV. 4 a**