




INDIVIDUAZIONE AREA DI INTERVENTO

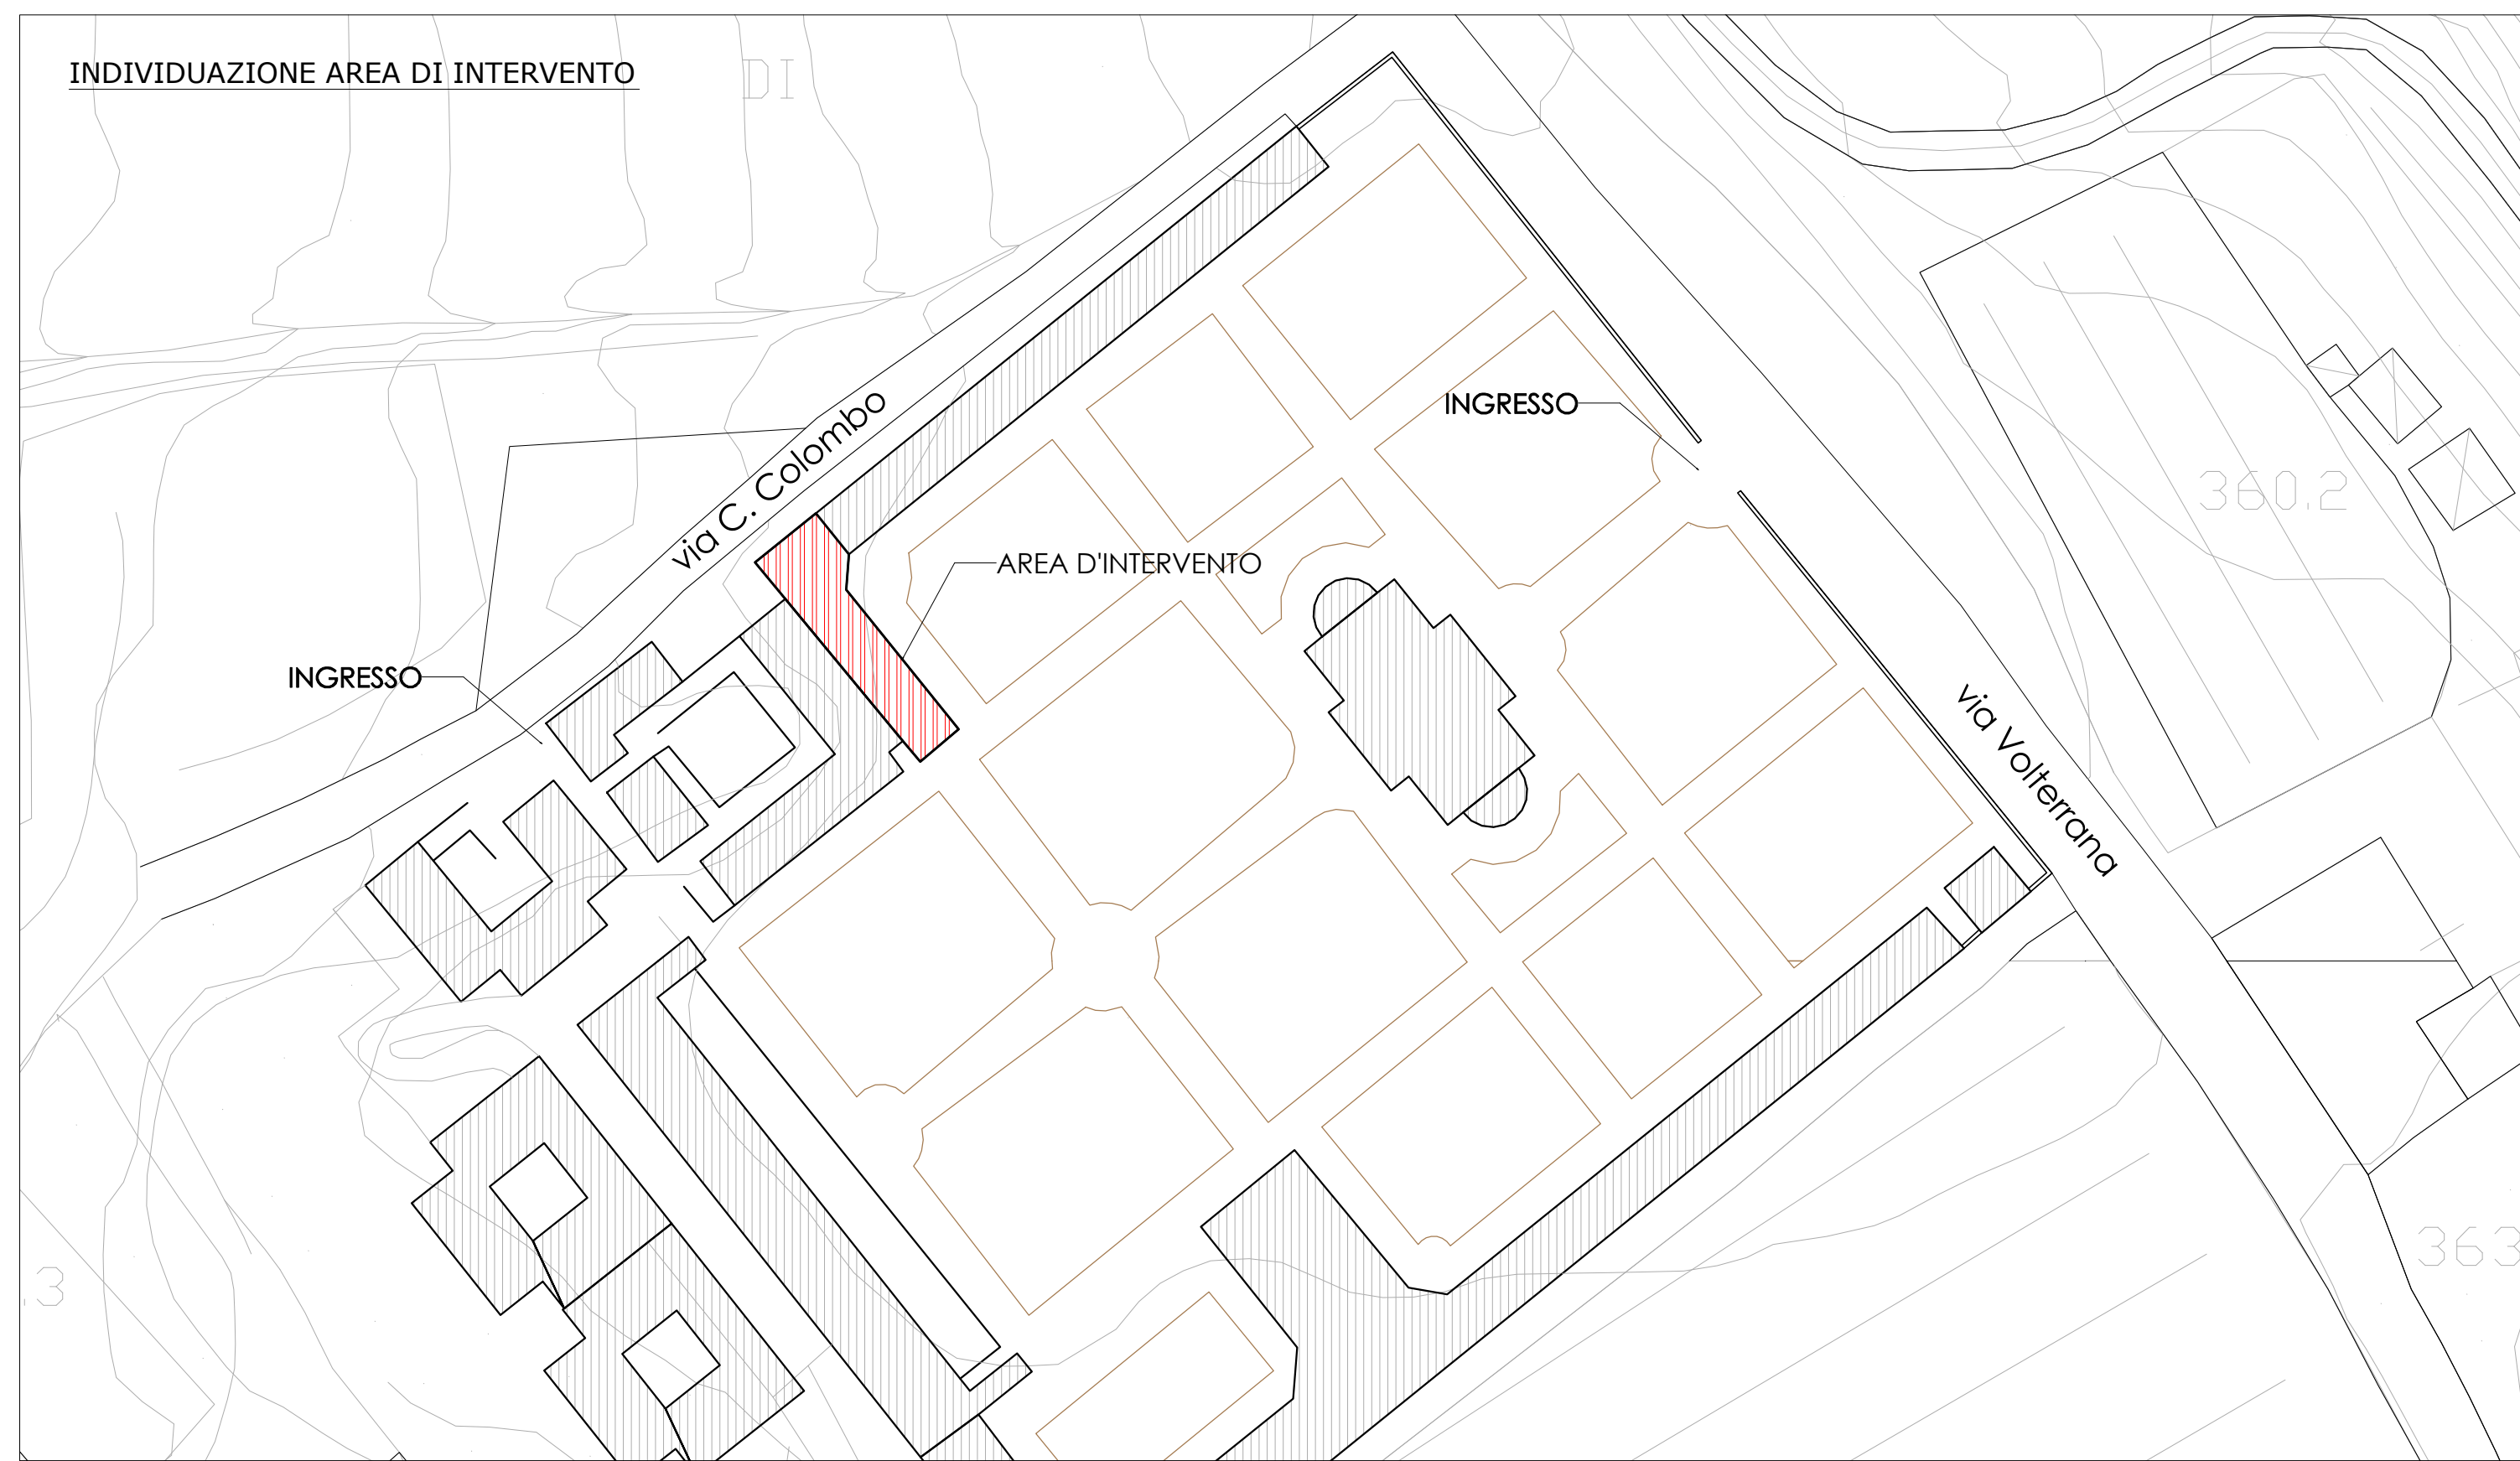

DETTAGLIO AREA DI INTERVENTO E APPRESTAMENTI DI SICUREZZA

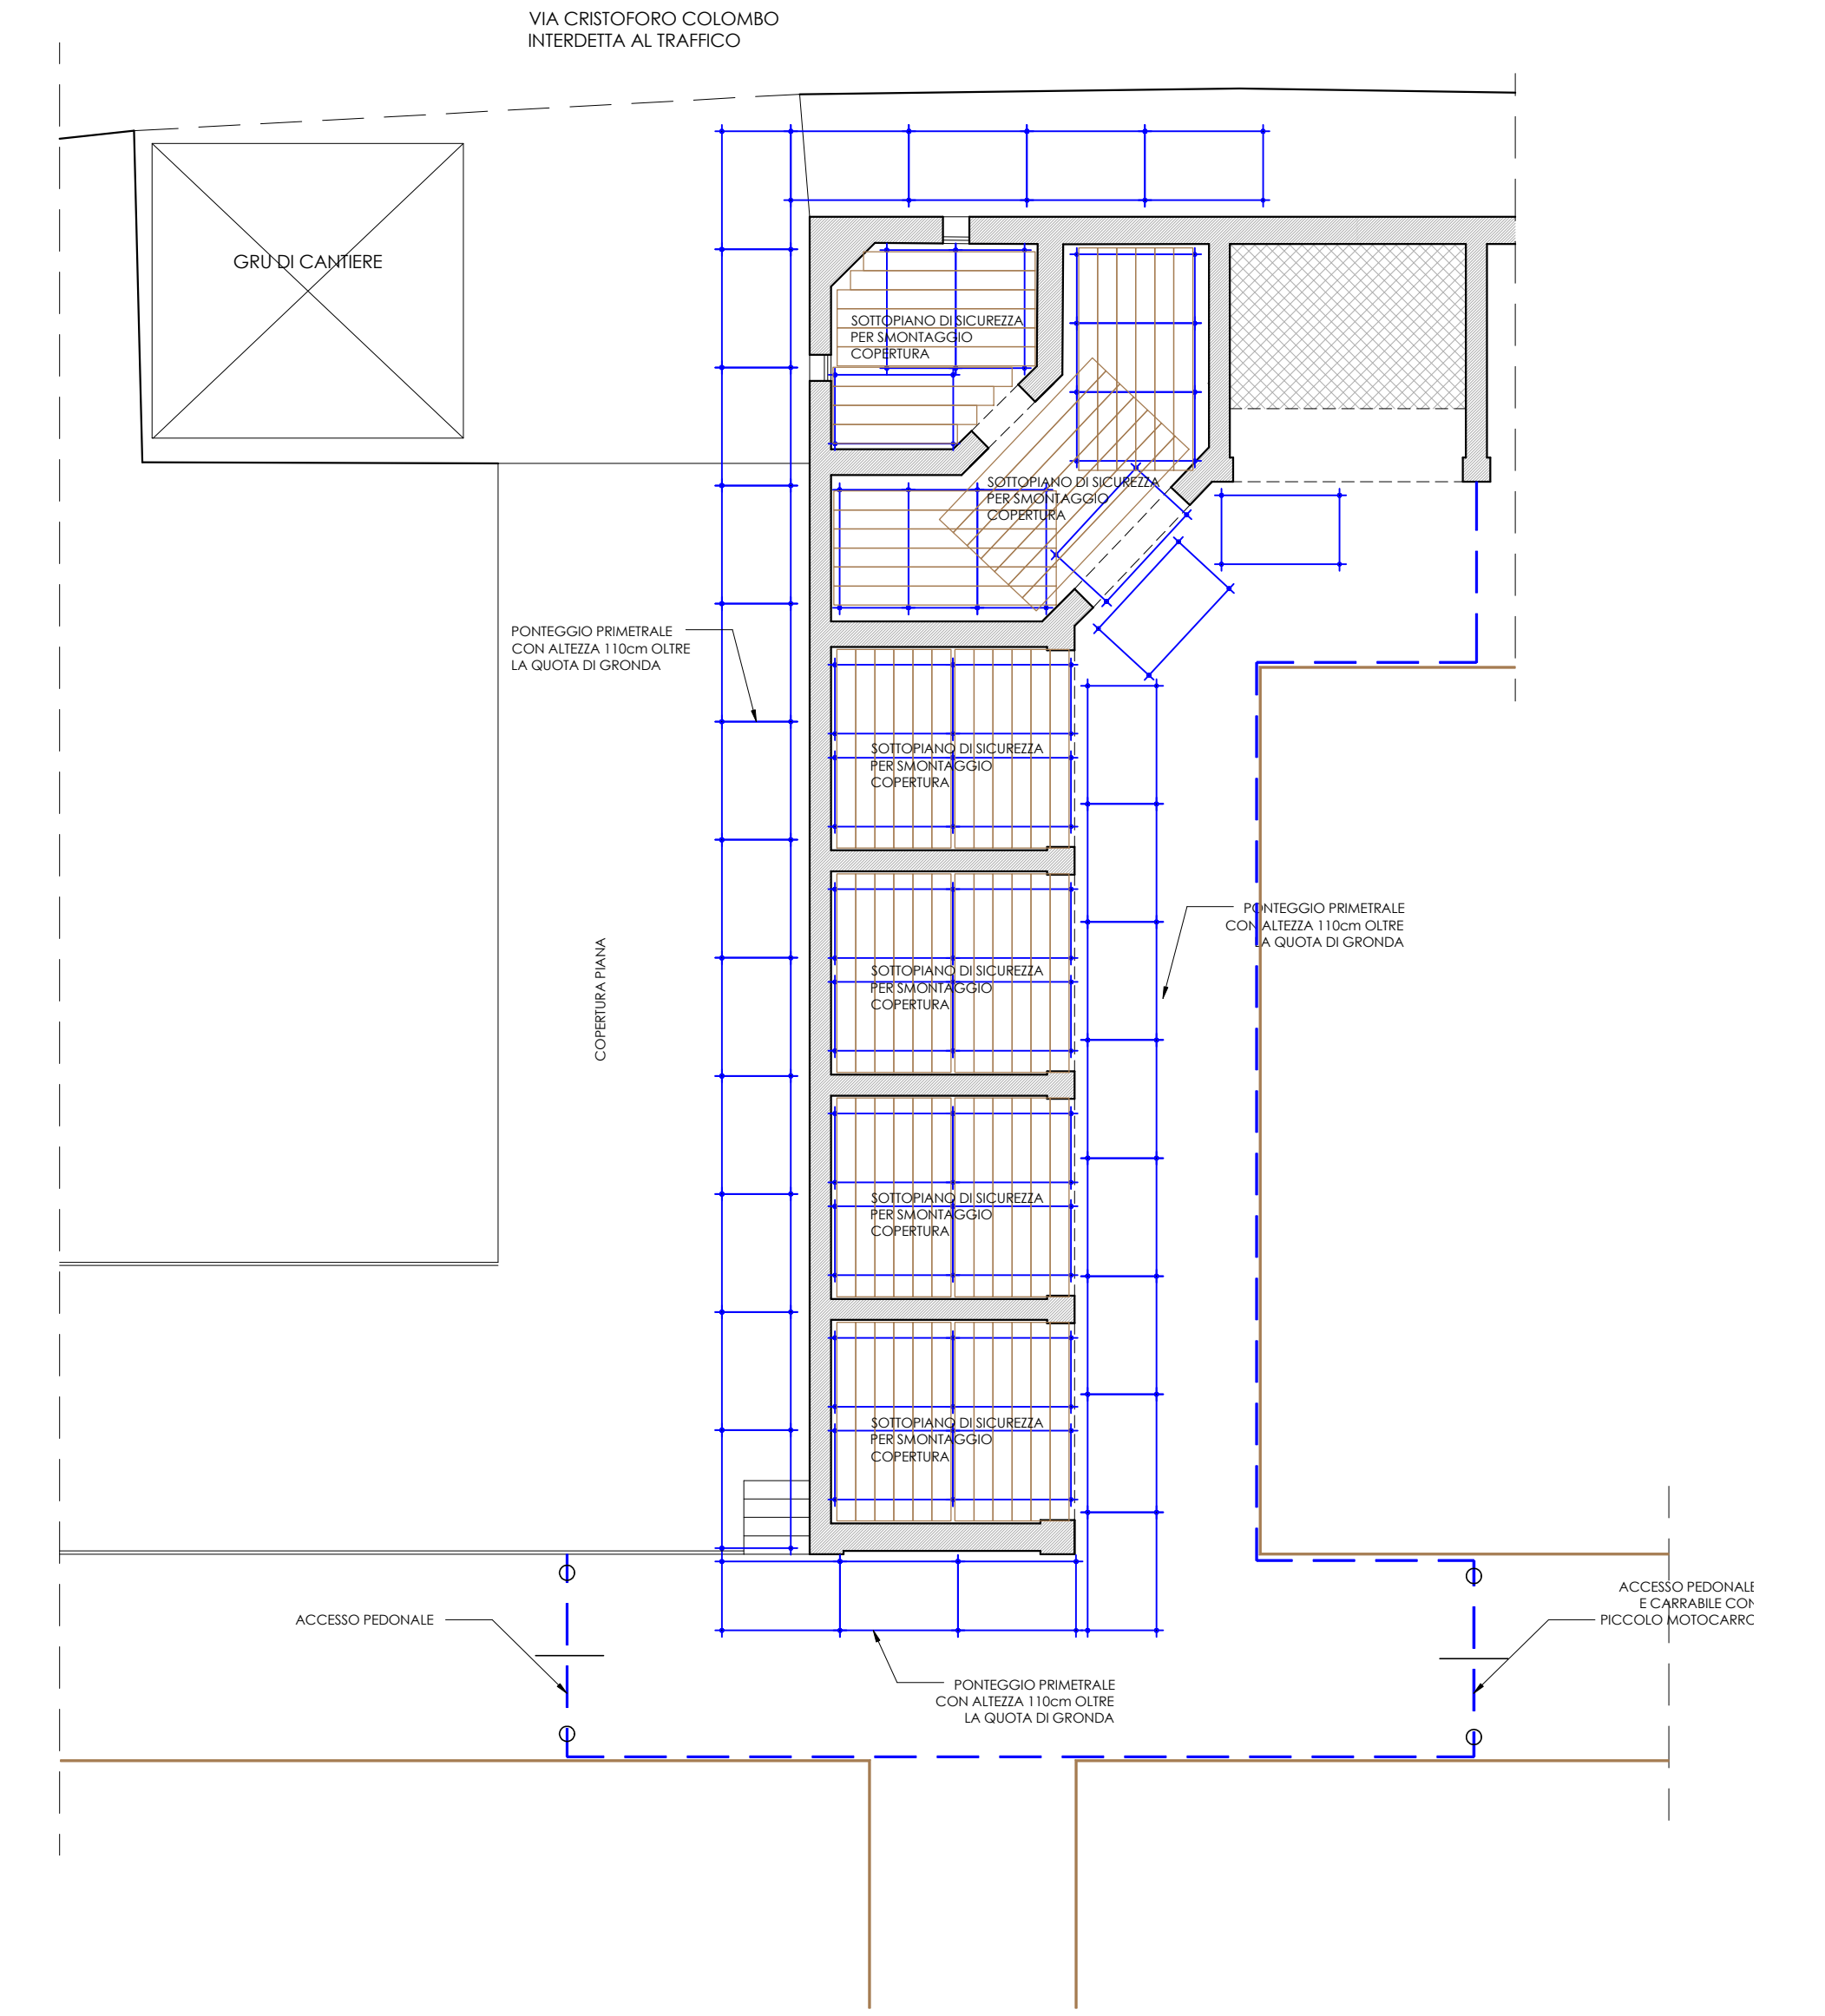

ACCESSIBILITA' E PERCORSI INTERNI  
SISTEMAZIONE AREA DI CANTIERE

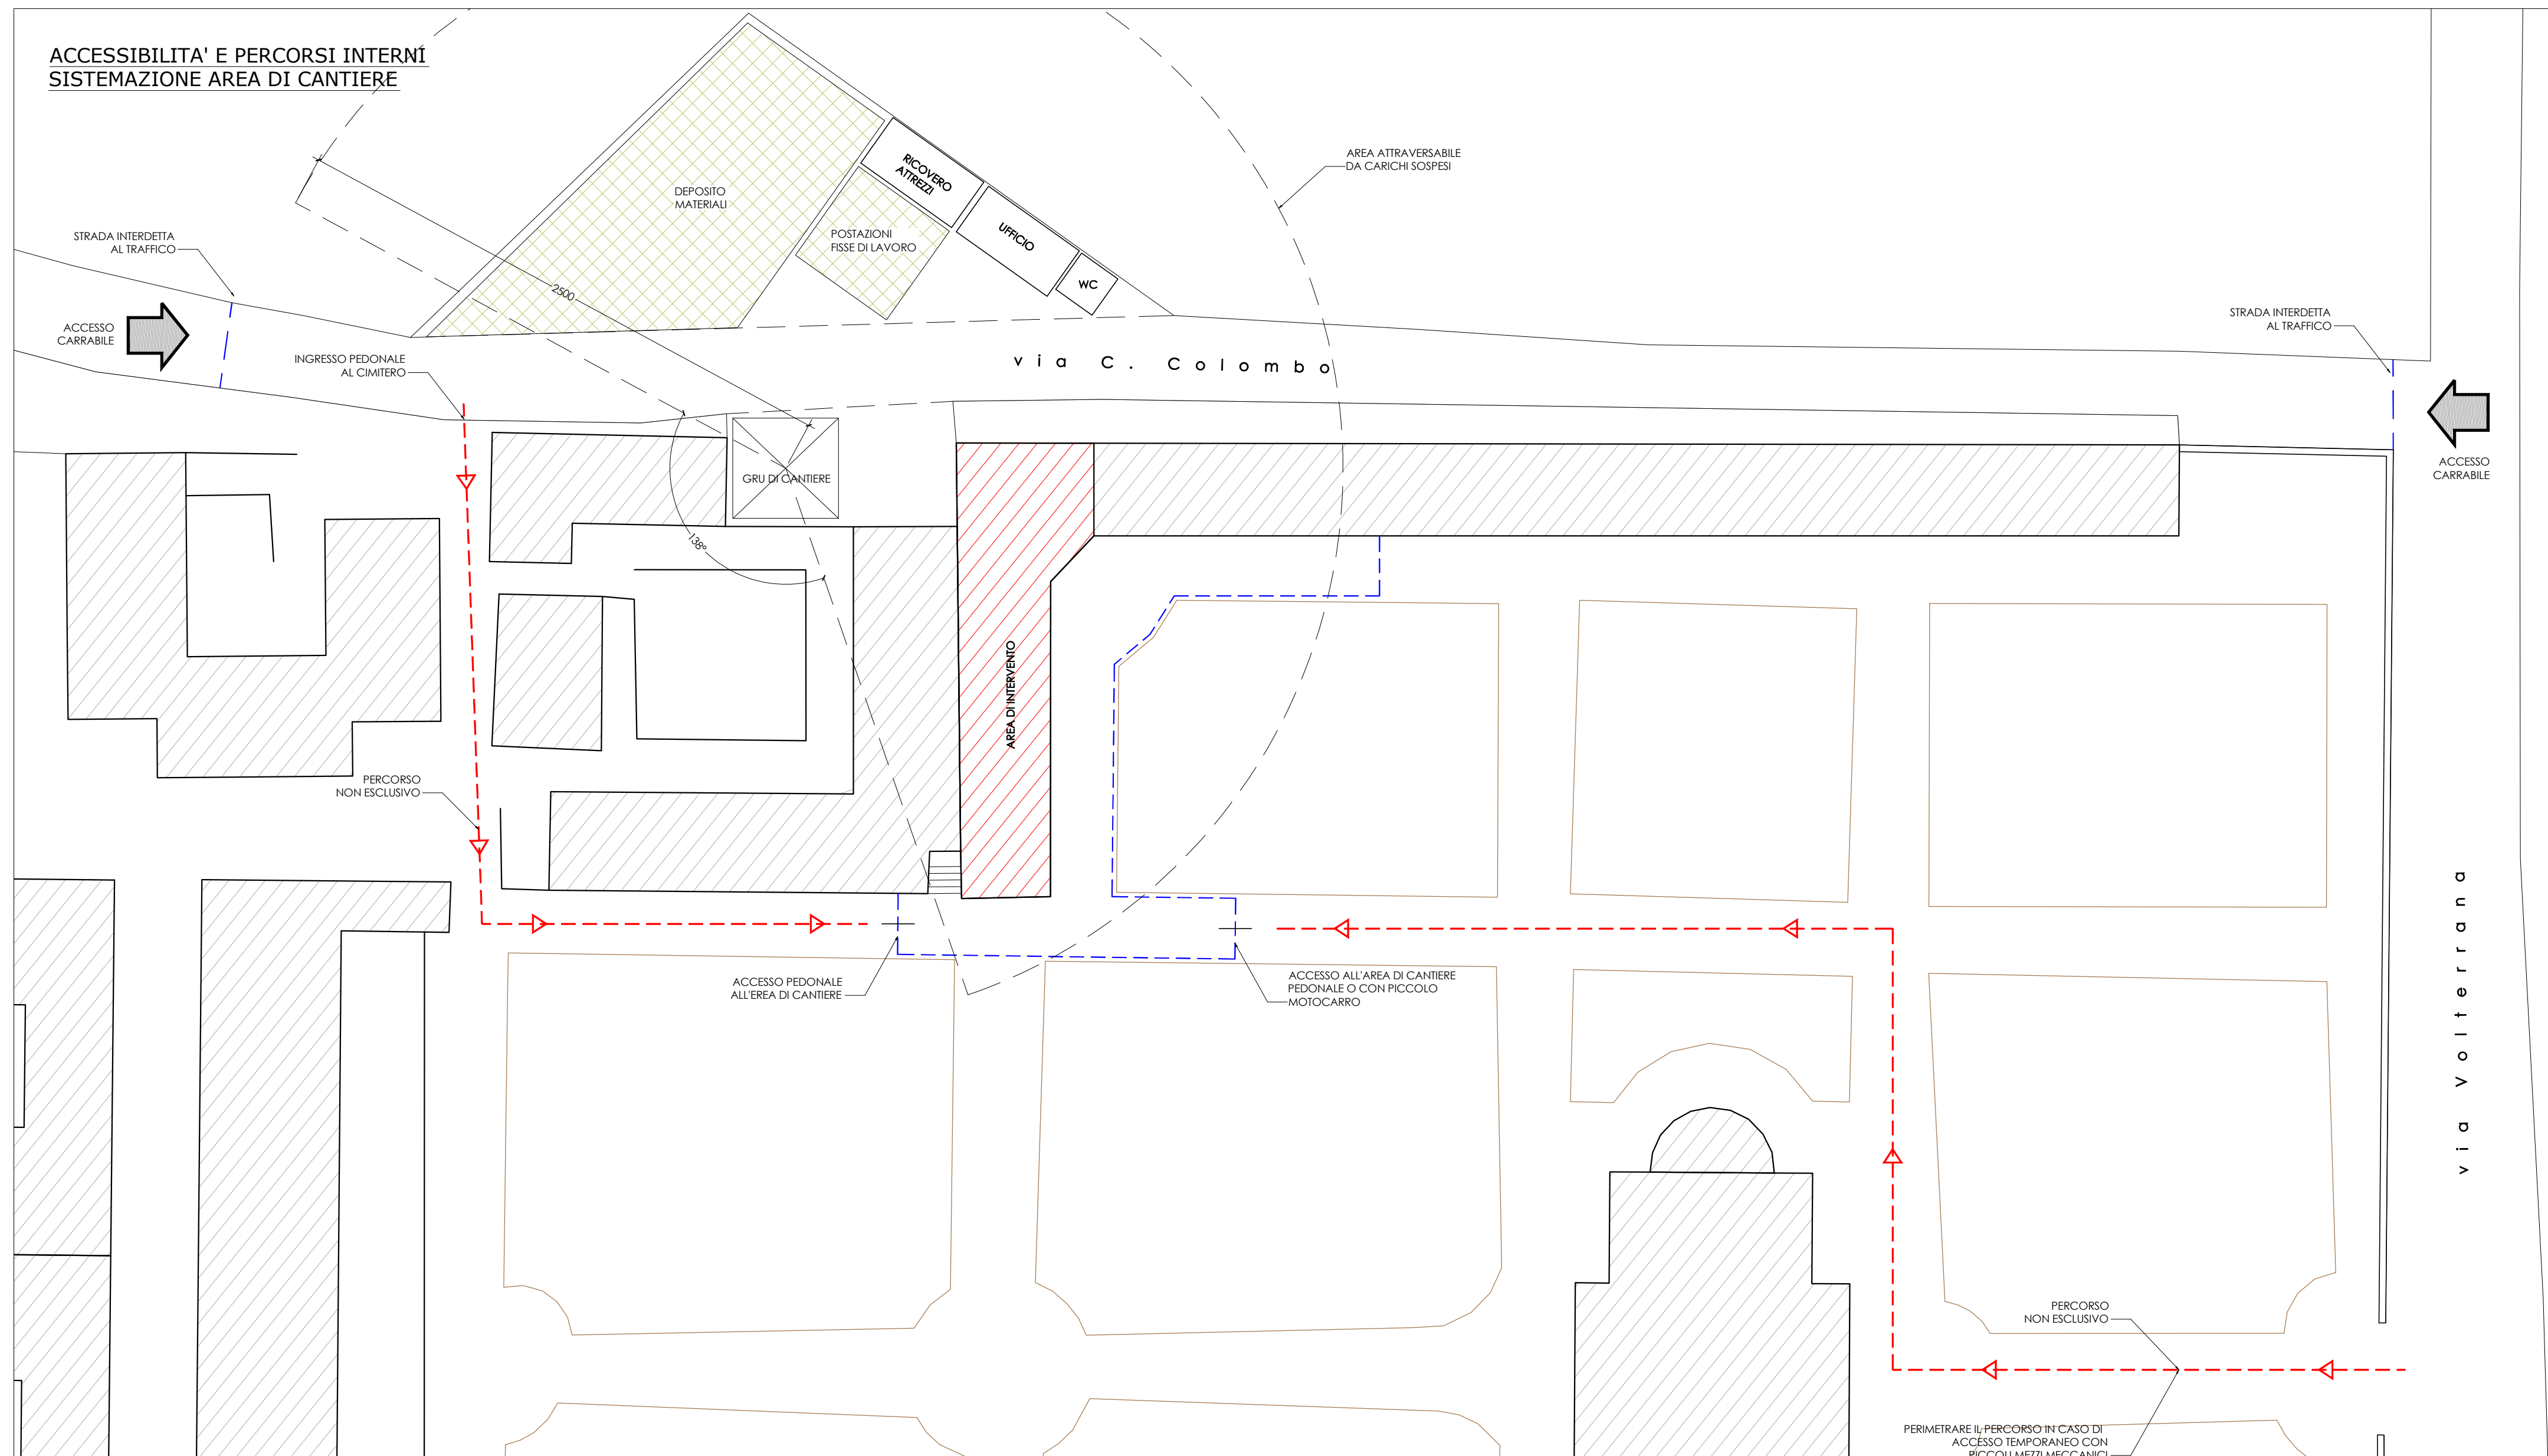

<p>PROGETTO</p> <p><b>COMUNE DI POMARANCE</b> <b>PROGETTO DEFINITIVO/ESECUTIVO</b> INTERVENTI PER IL RIFACIMENTO DELLA COPERTURA IN UNA PORZIONE DEL CIMITERO DI POMARANCE E SOSTITUZIONE DI LOCULI ESISTENTI I</p>	
<p>COMMITTENTE</p> <p><b>Comune di Pomarance</b> <b>Piazza Sant'Anna 1- Pomarance (PI)</b></p>	
<p>OGGETTO</p> <p>LAYOUT DI CANTIERE</p>	<p>MATERIALI</p>
<p>CODICE FILE</p> <p>D020-16_r0</p>	<p>EMISSIONE</p> <p>Gennaio 2017</p>
 <p>GM STUDIO servizi di ingegneria</p> <p>via delle Colline n°45/47, 56043 Valtriano (PI) tel. +39 057 864 3045 - fax. +39 050 643 863 info@gmstudio.biz - www.gmstudio.biz</p>	<p>TIMBRO E FIRMA</p> <p>ing. Giacomo Maiano</p>
	<p>SCALA</p> <p>1 : 50 1 : 10</p>
<p>TAVOLA</p> <p><b>L01</b></p> <p>n° tavole 1</p>	