PLANIMETRIA N. 2

COMUNE DI POMARANCE

Provincia di Pisa
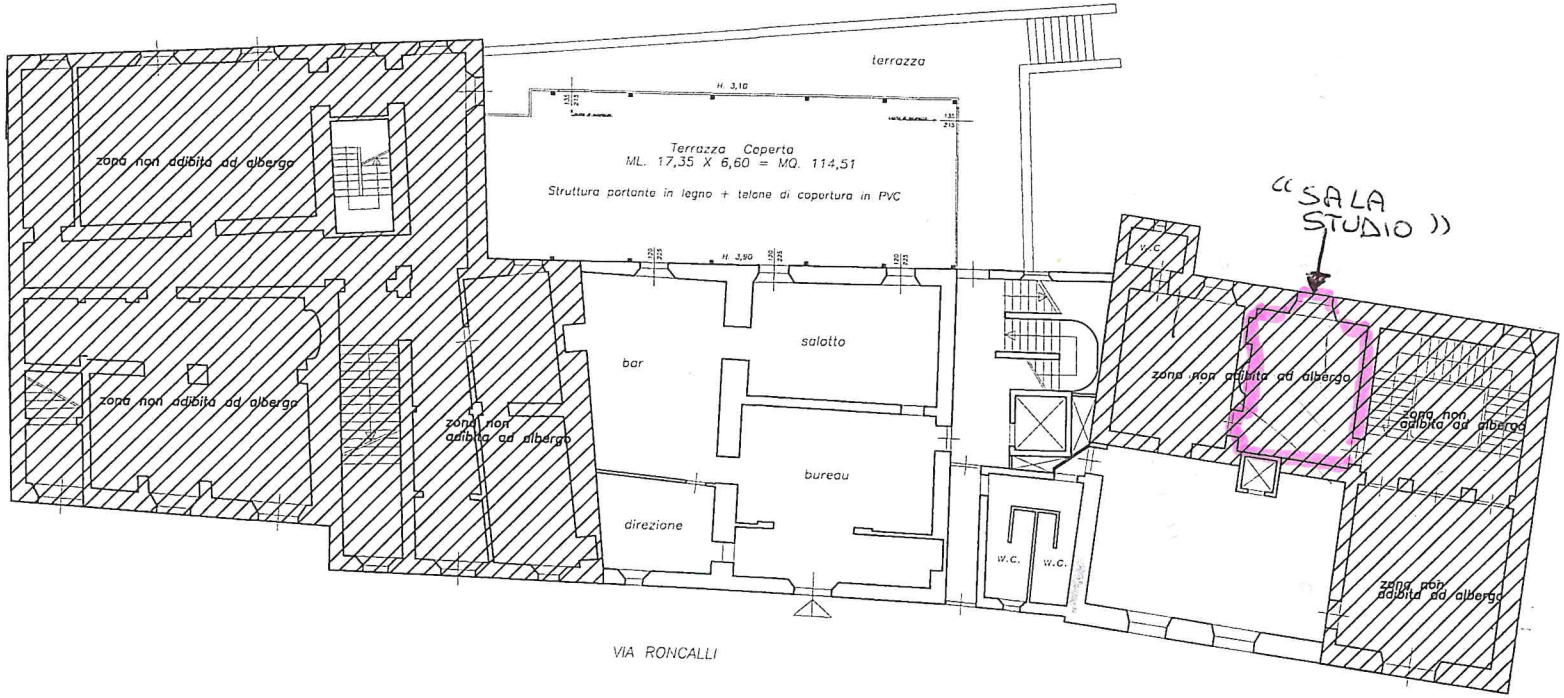
HOTEL "IL POMARANCIO"	**OGGETTO:** PIANTA PIANO TERRA **SCALA:** 1:200	
UFFICIO TECNICO **PROPRIETA':** COMUNE DI POMARANCE **DATA:** SETTEMBRE 2011	**Superficie interna: mq 317,00** **Superficie esterna: mq 190,00**	**TAV.** 1